

Утверждена

(наименование документа об утверждении, включая наименования

органов государственной власти или органов местного

самоуправления, принявших решение об утверждении схемы


или подписавших соглашение о перераспределении земельных участков)

от

№

Схема расположения земельного участка или земельных участков на кадастровом плане территории

Условный номер земельного участка :ЗУ1		
Площадь земельного участка 2277 кв.м		
Обозначение характерных точек границ	Координаты, м	
	X	Y
1	2	3
1	444862.85	2162277.26
2	444886.33	2162302.98
3	444830.49	2162339.93
4	444807.56	2162314.82
1	444862.85	2162277.26

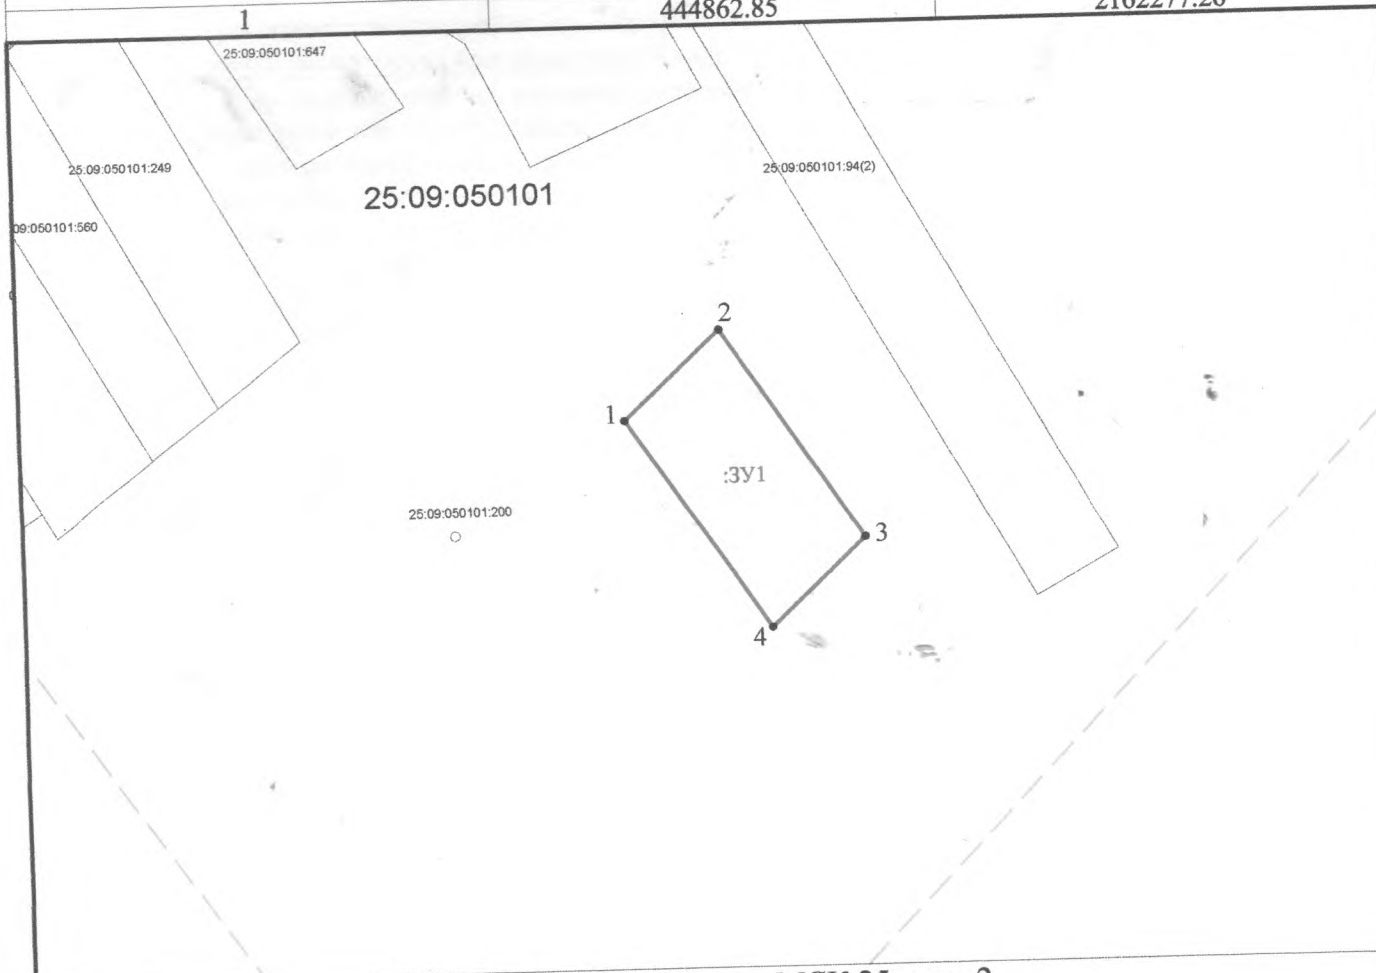

Система координат: МСК 25, зона 2
Масштаб 1:2000

Условные обозначения:

- граница образуемого земельного участка,
- граница учтенного земельного участка,
- граница кадастрового квартала,
- 1. - характерная точка границы земельного участка.