


Карта размещения рекламных конструкций с наложением на карту функциональных зон генерального плана Осиновского сельского поселения.

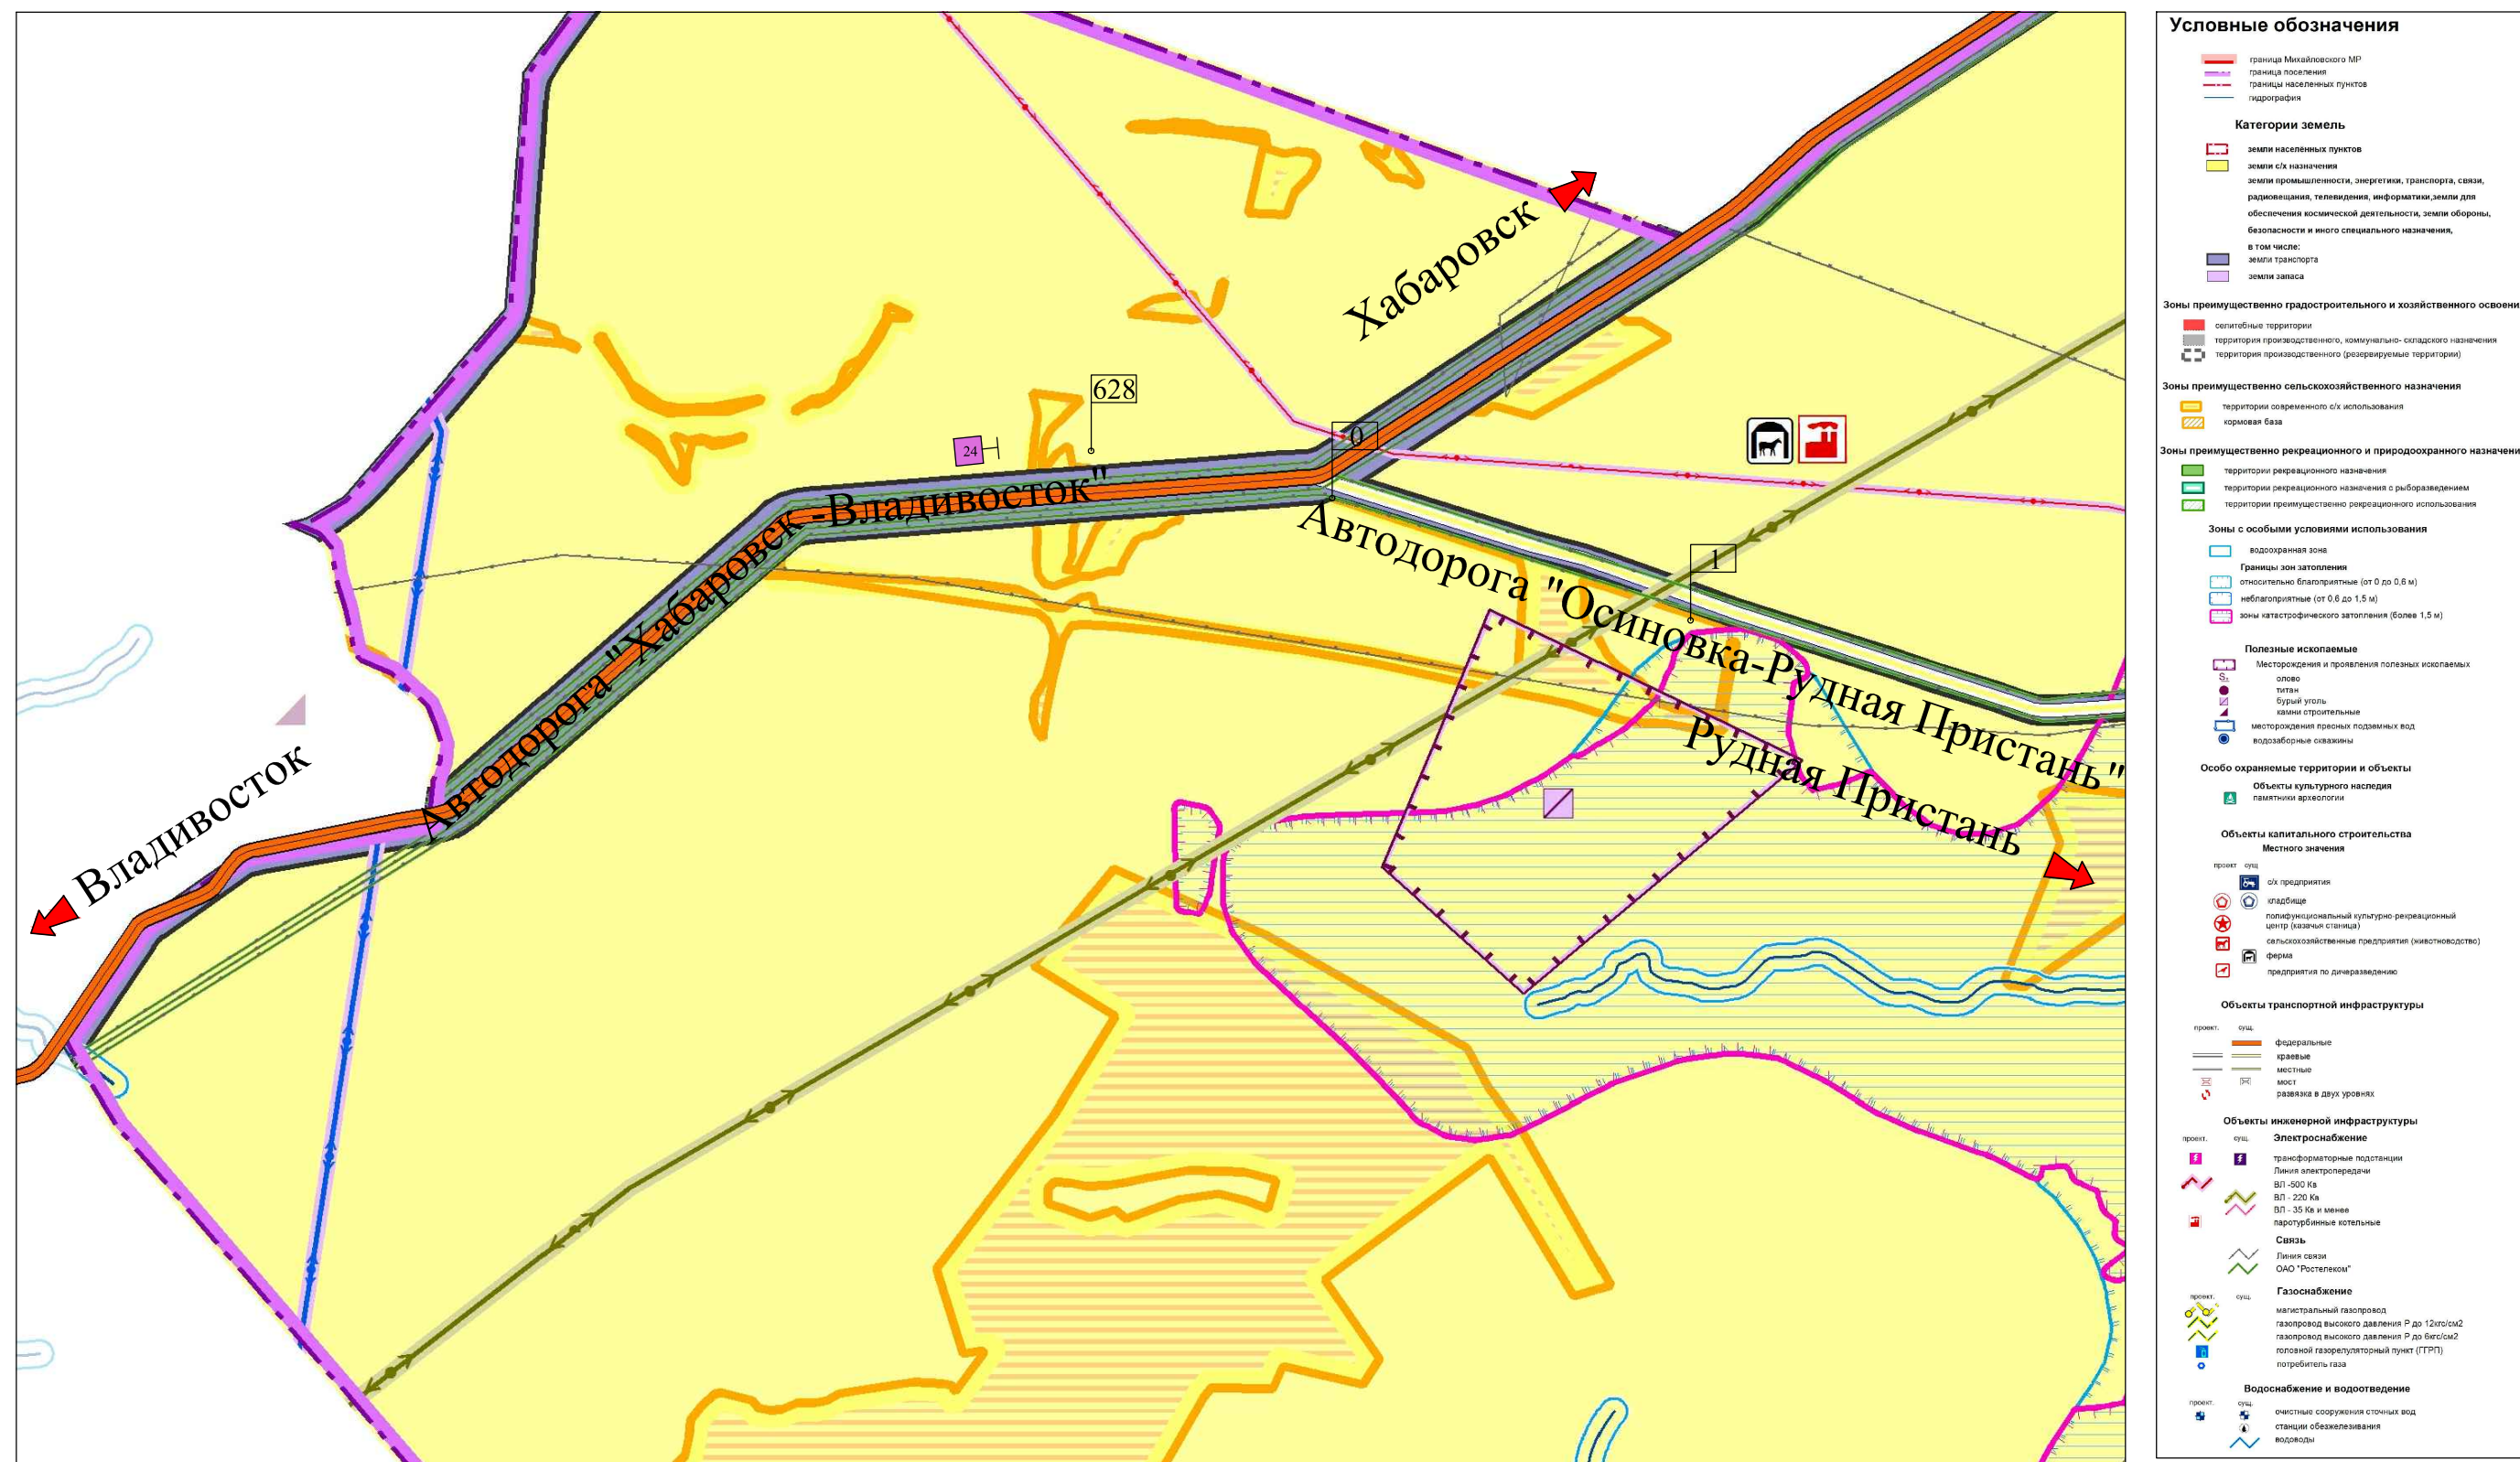

Условные обозначения

Рекламный щит, отдельностоящий, двусторонний, с размером информационного поля 6,0*3,0 м (общая S=36,0 кв.м).

Указатель километровой разметки

Указатель направления