


Карта размещения рекламных конструкций с наложением на карту функциональных зон генерального плана Михайловского сельского поселения (с.Михайловка)

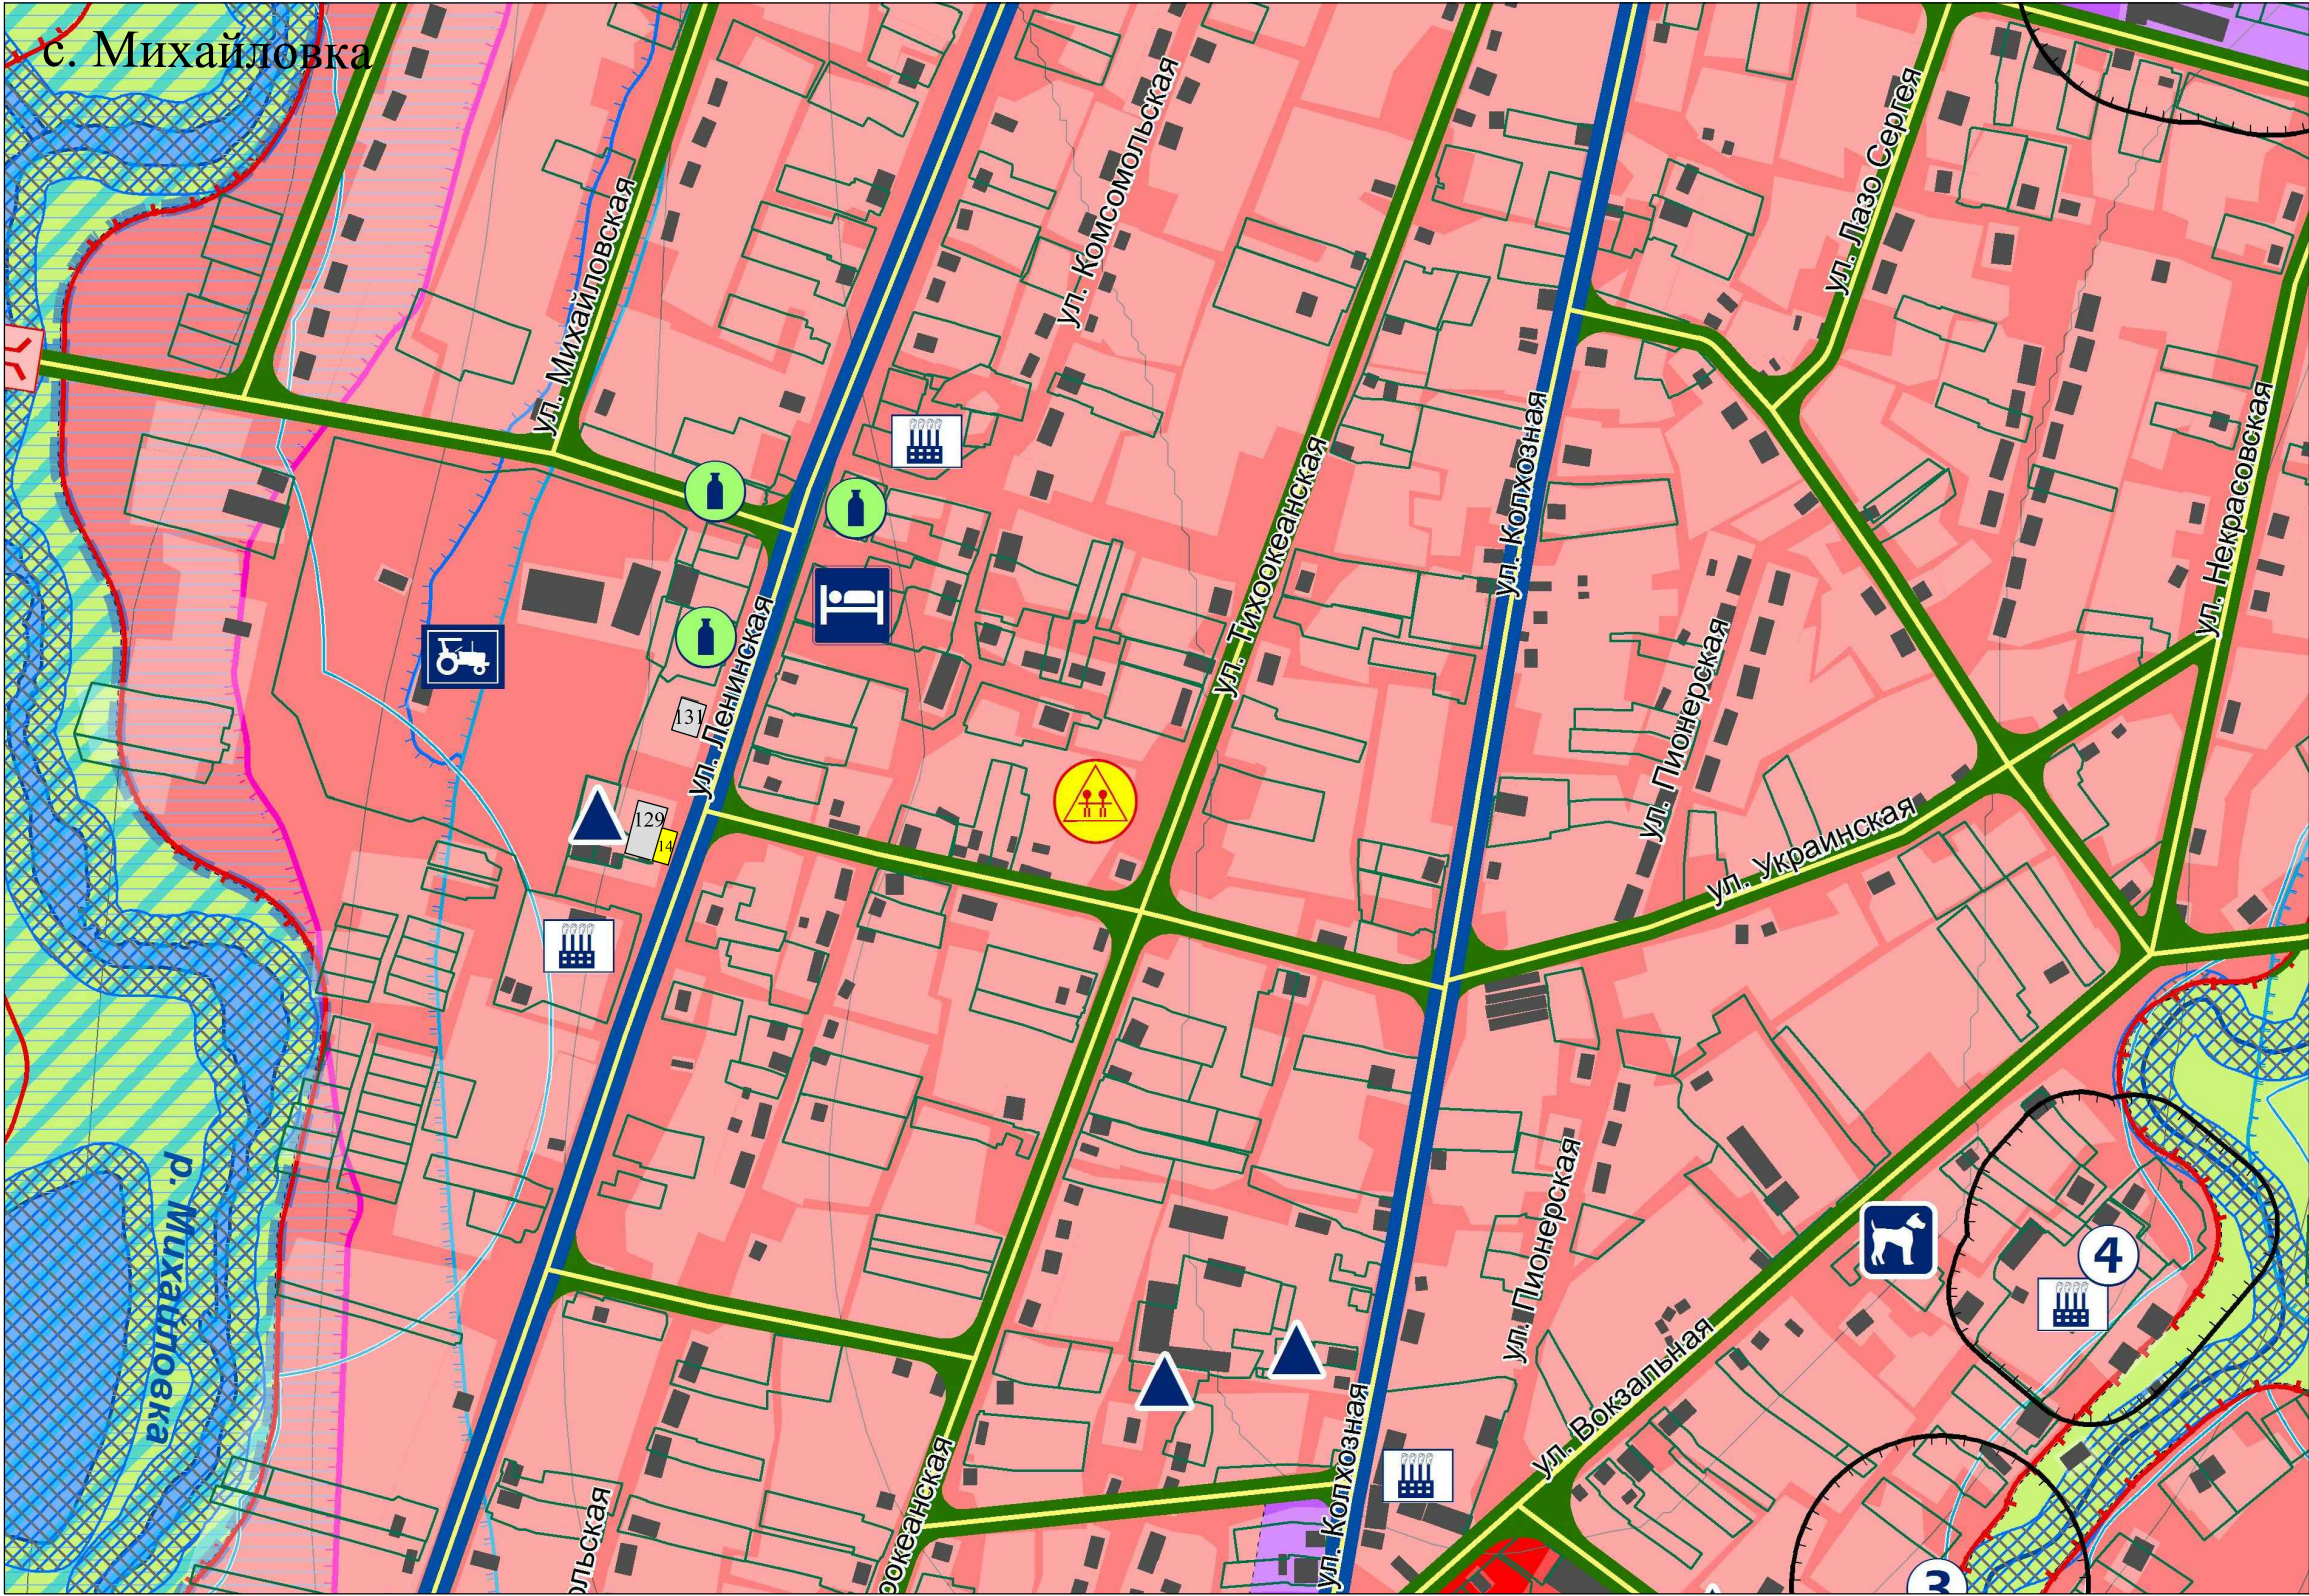

Условные обозначения

- граница поселений
- граница населенного пункта
- гидрография
- водоохранная зона
- проектируемая дамба
- кадастровые данные
- очередь градостроительного освоения
- береговые полосы водных объектов

Функциональные зоны

- жилая, многоквартирная застройка
- жилая, индивидуальная застройка
- жилая на перспективу
- общественно - деловая
- транспортно - инженерная
- внешний транспорт
- производственная
- коммунально-складская
- рекреационная
- водная рекреация
- специального назначения

Границы зон затопления и подтопления

- относительно благоприятные (от 0 до 0,6 м)
- неблагоприятные (от 0,6 до 1,5 м)
- зоны катастрофического затопления (более 1,5 м)

Объекты капитального строительства
Объекты социальной инфраструктуры

проект	сущ.
	общеобразовательная школа
	детское дошкольное учреждение
	спортивный объект
	водно-оздоровительный комплекс
	плоскостное спортивное сооружение
	сельский дом культуры
	администрация
	больница
	поликлиника
	гостиница
	базовая станция GSM
	общепит
	ветеринарный пункт
	автосервис
	магазин продовольственный
	магазин непродовольственный
	мастерская
	склады
	производственные предприятия
	кладбище
	транспортный терминал
	автовокзал
	ж/д вокзал
	очистные сооружения
	устройство хозяйственной и военной деятельности

Объекты с/х производства

- с/х предприятия
- Фермы крупного рогатого скота
 - 100 - 500 голов
 - 50 - 100 голов
- Свиноводческие фермы
 - свиноферма, 100 - 500 голов

Объекты транспортной инфраструктуры

проект	реконстр.	сущ.
		железная дорога
		федеральная автодорога
		главная улица
		улица в жилой застройке
		автодорога на перспективу
		автобусная остановка
		АЗС
		мост

Условные обозначения

Брендмауэр, односторонний, с размером информационного поля 2,0*1,0 м (общая S=2,0 кв.м), размещенный на фасаде здания

Здания, сооружения